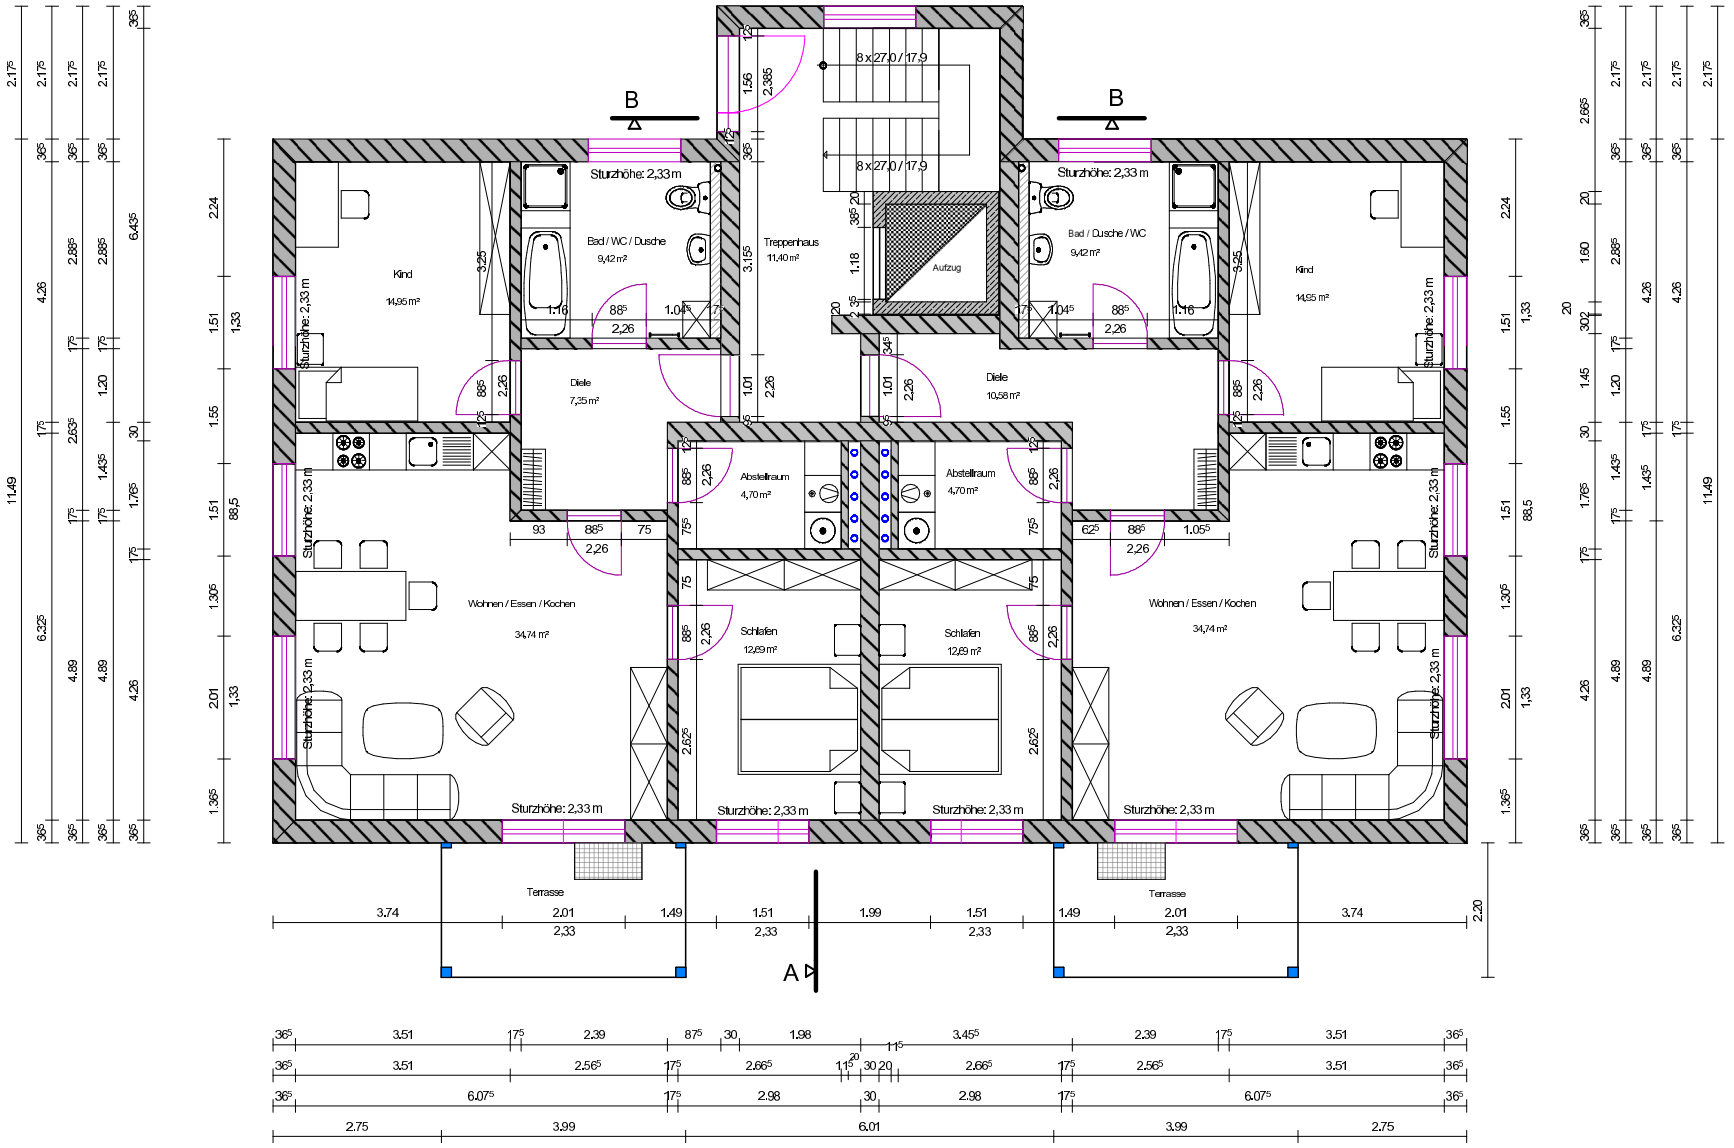
B
B
8 x 27.0 / 17.9
8 x 27.0 / 17.9
Sturzhöhe: 2,33 m
Sturzhöhe: 2,33 m
Bad / WC / Dusche
9,42 m²
Bad / Dusche / WC
9,42 m²
Treppenhaus
11,40 m²
Aufzug
Kind
14,95 m²
Kind
14,95 m²
Diele
7,35 m²
Diele
10,58 m²
Abstellraum
4,70 m²
Abstellraum
4,70 m²
Wohnen / Essen / Kochen
34,74 m²
Wohnen / Essen / Kochen
34,74 m²
Schlafen
12,69 m²
Schlafen
12,69 m²
Sturzhöhe: 2,33 m
Sturzhöhe: 2,33 m
Sturzhöhe: 2,33 m
Sturzhöhe: 2,33 m
Terrasse
Terrasse
A
3.74
2.01
1.49
1.51
1.99
1.51
1.49
2.01
3.74
2.33
2.33
2.33
2.33
2.20
11.49
6.435
6.325
4.89
4.89
4.26
2.24
1.51
1.55
1.51
1.305
2.01
1.365
88,5
1,33
1,33

Erdgeschoß